


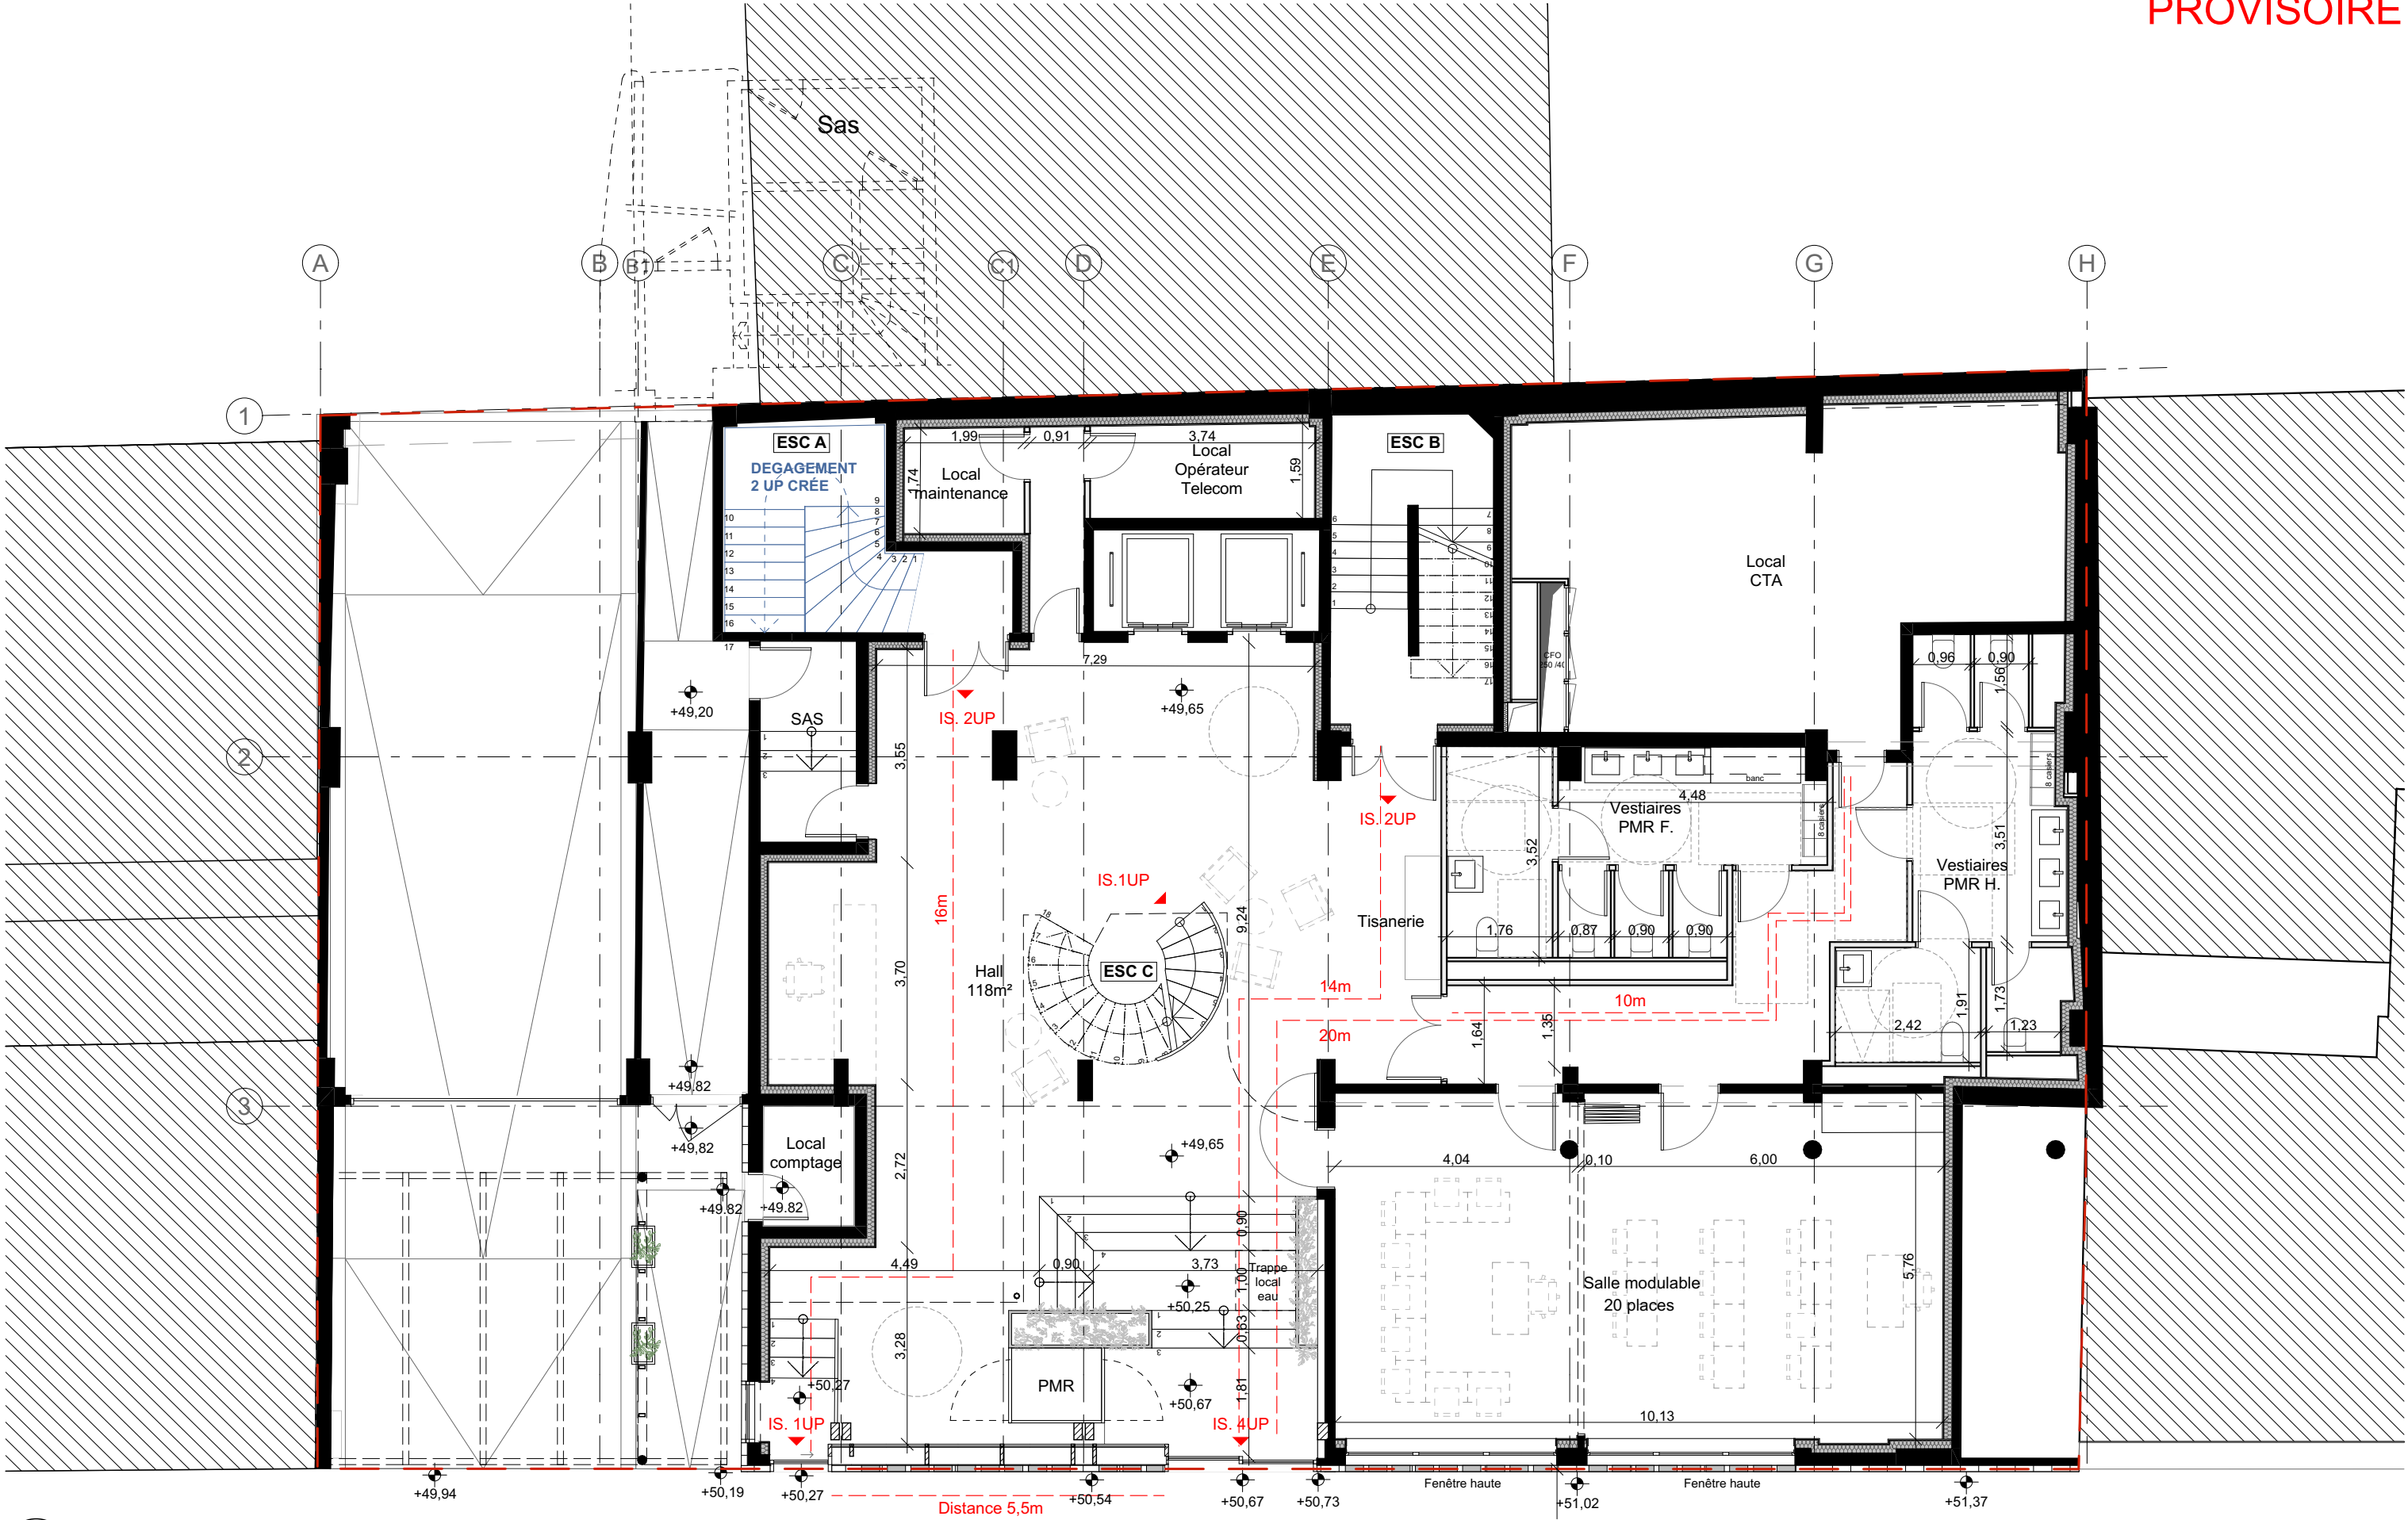

Plans de conception non valables pour exécution, élaborés sur la base des plans géomètre transmis en novembre 2023

Maître d'ouvrage
SAS Les Agneaux
5 rue de la Baume Paris 75008 France

Maître d'œuvre
Maud Caubet Architectes
2 avenue Parmentier Paris 75011

Projet
Brèche aux loups_
Rénovation d'un immeuble de bureaux et création d'un ERP de type R dans le socle


Nom du Plan
Plan - RDC (ex ssl)

Echelle
1:100


Phase


Date
18/09/2024

Indice
0

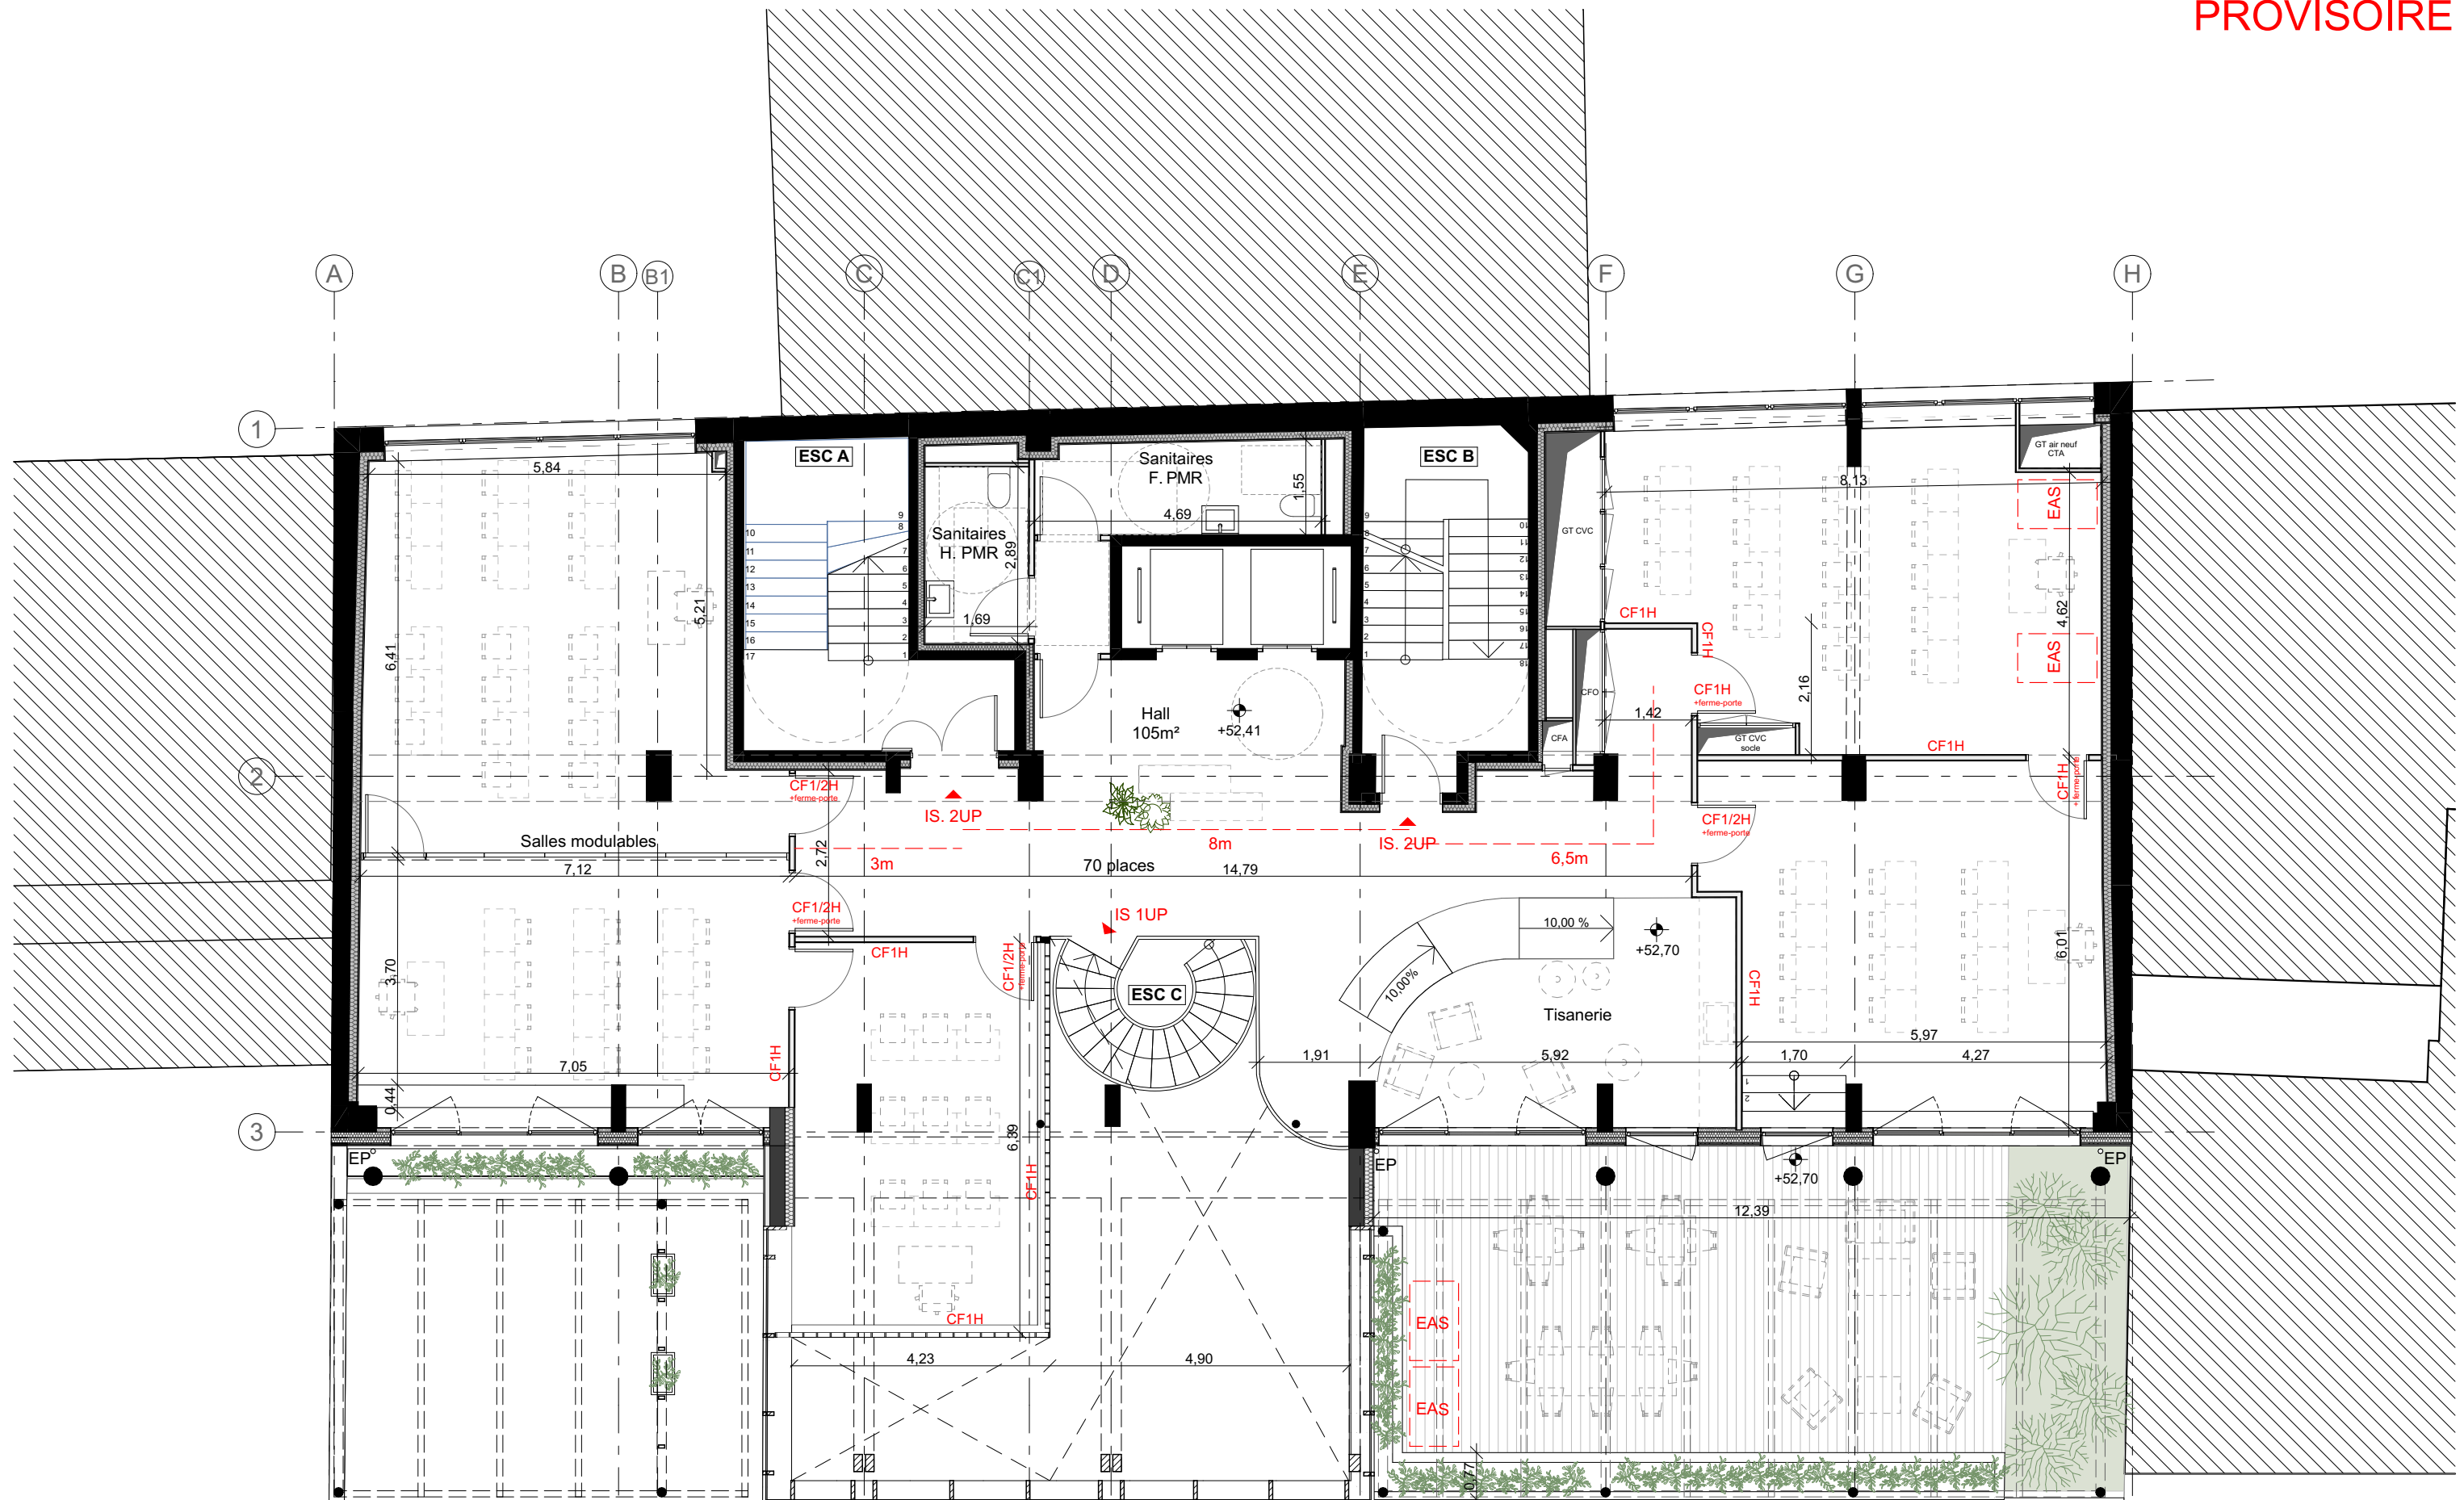

ndice
)

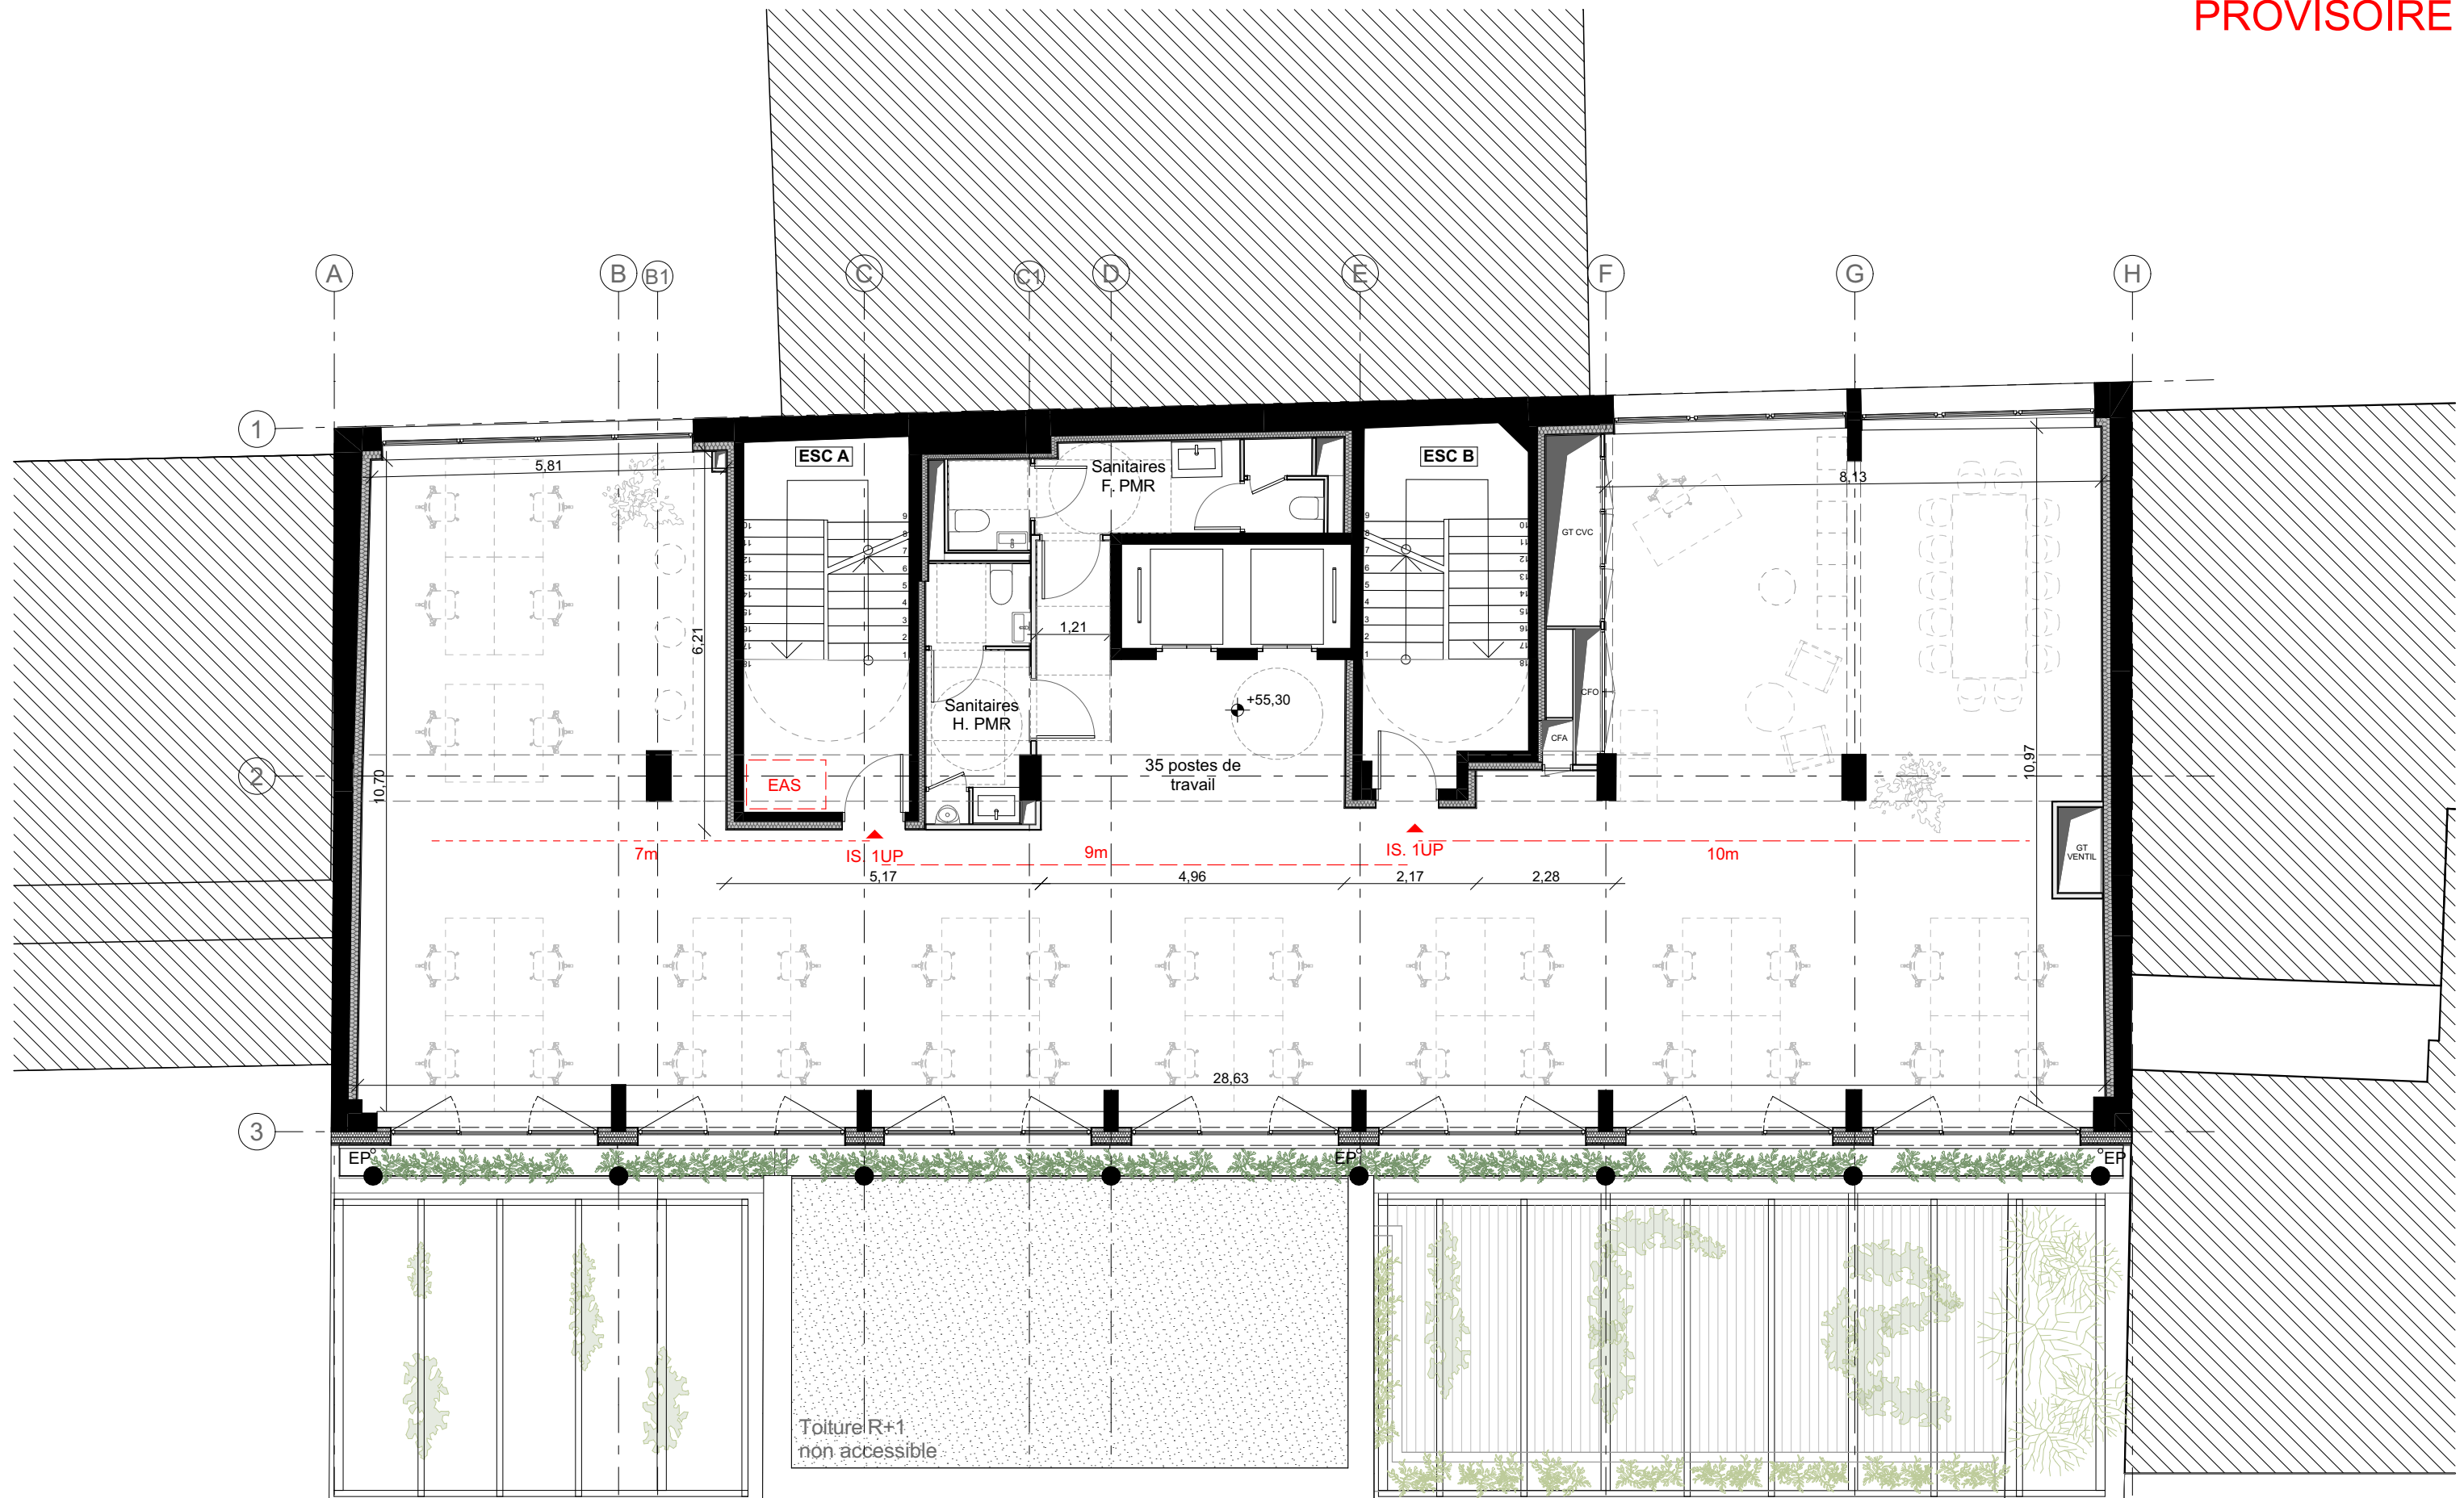

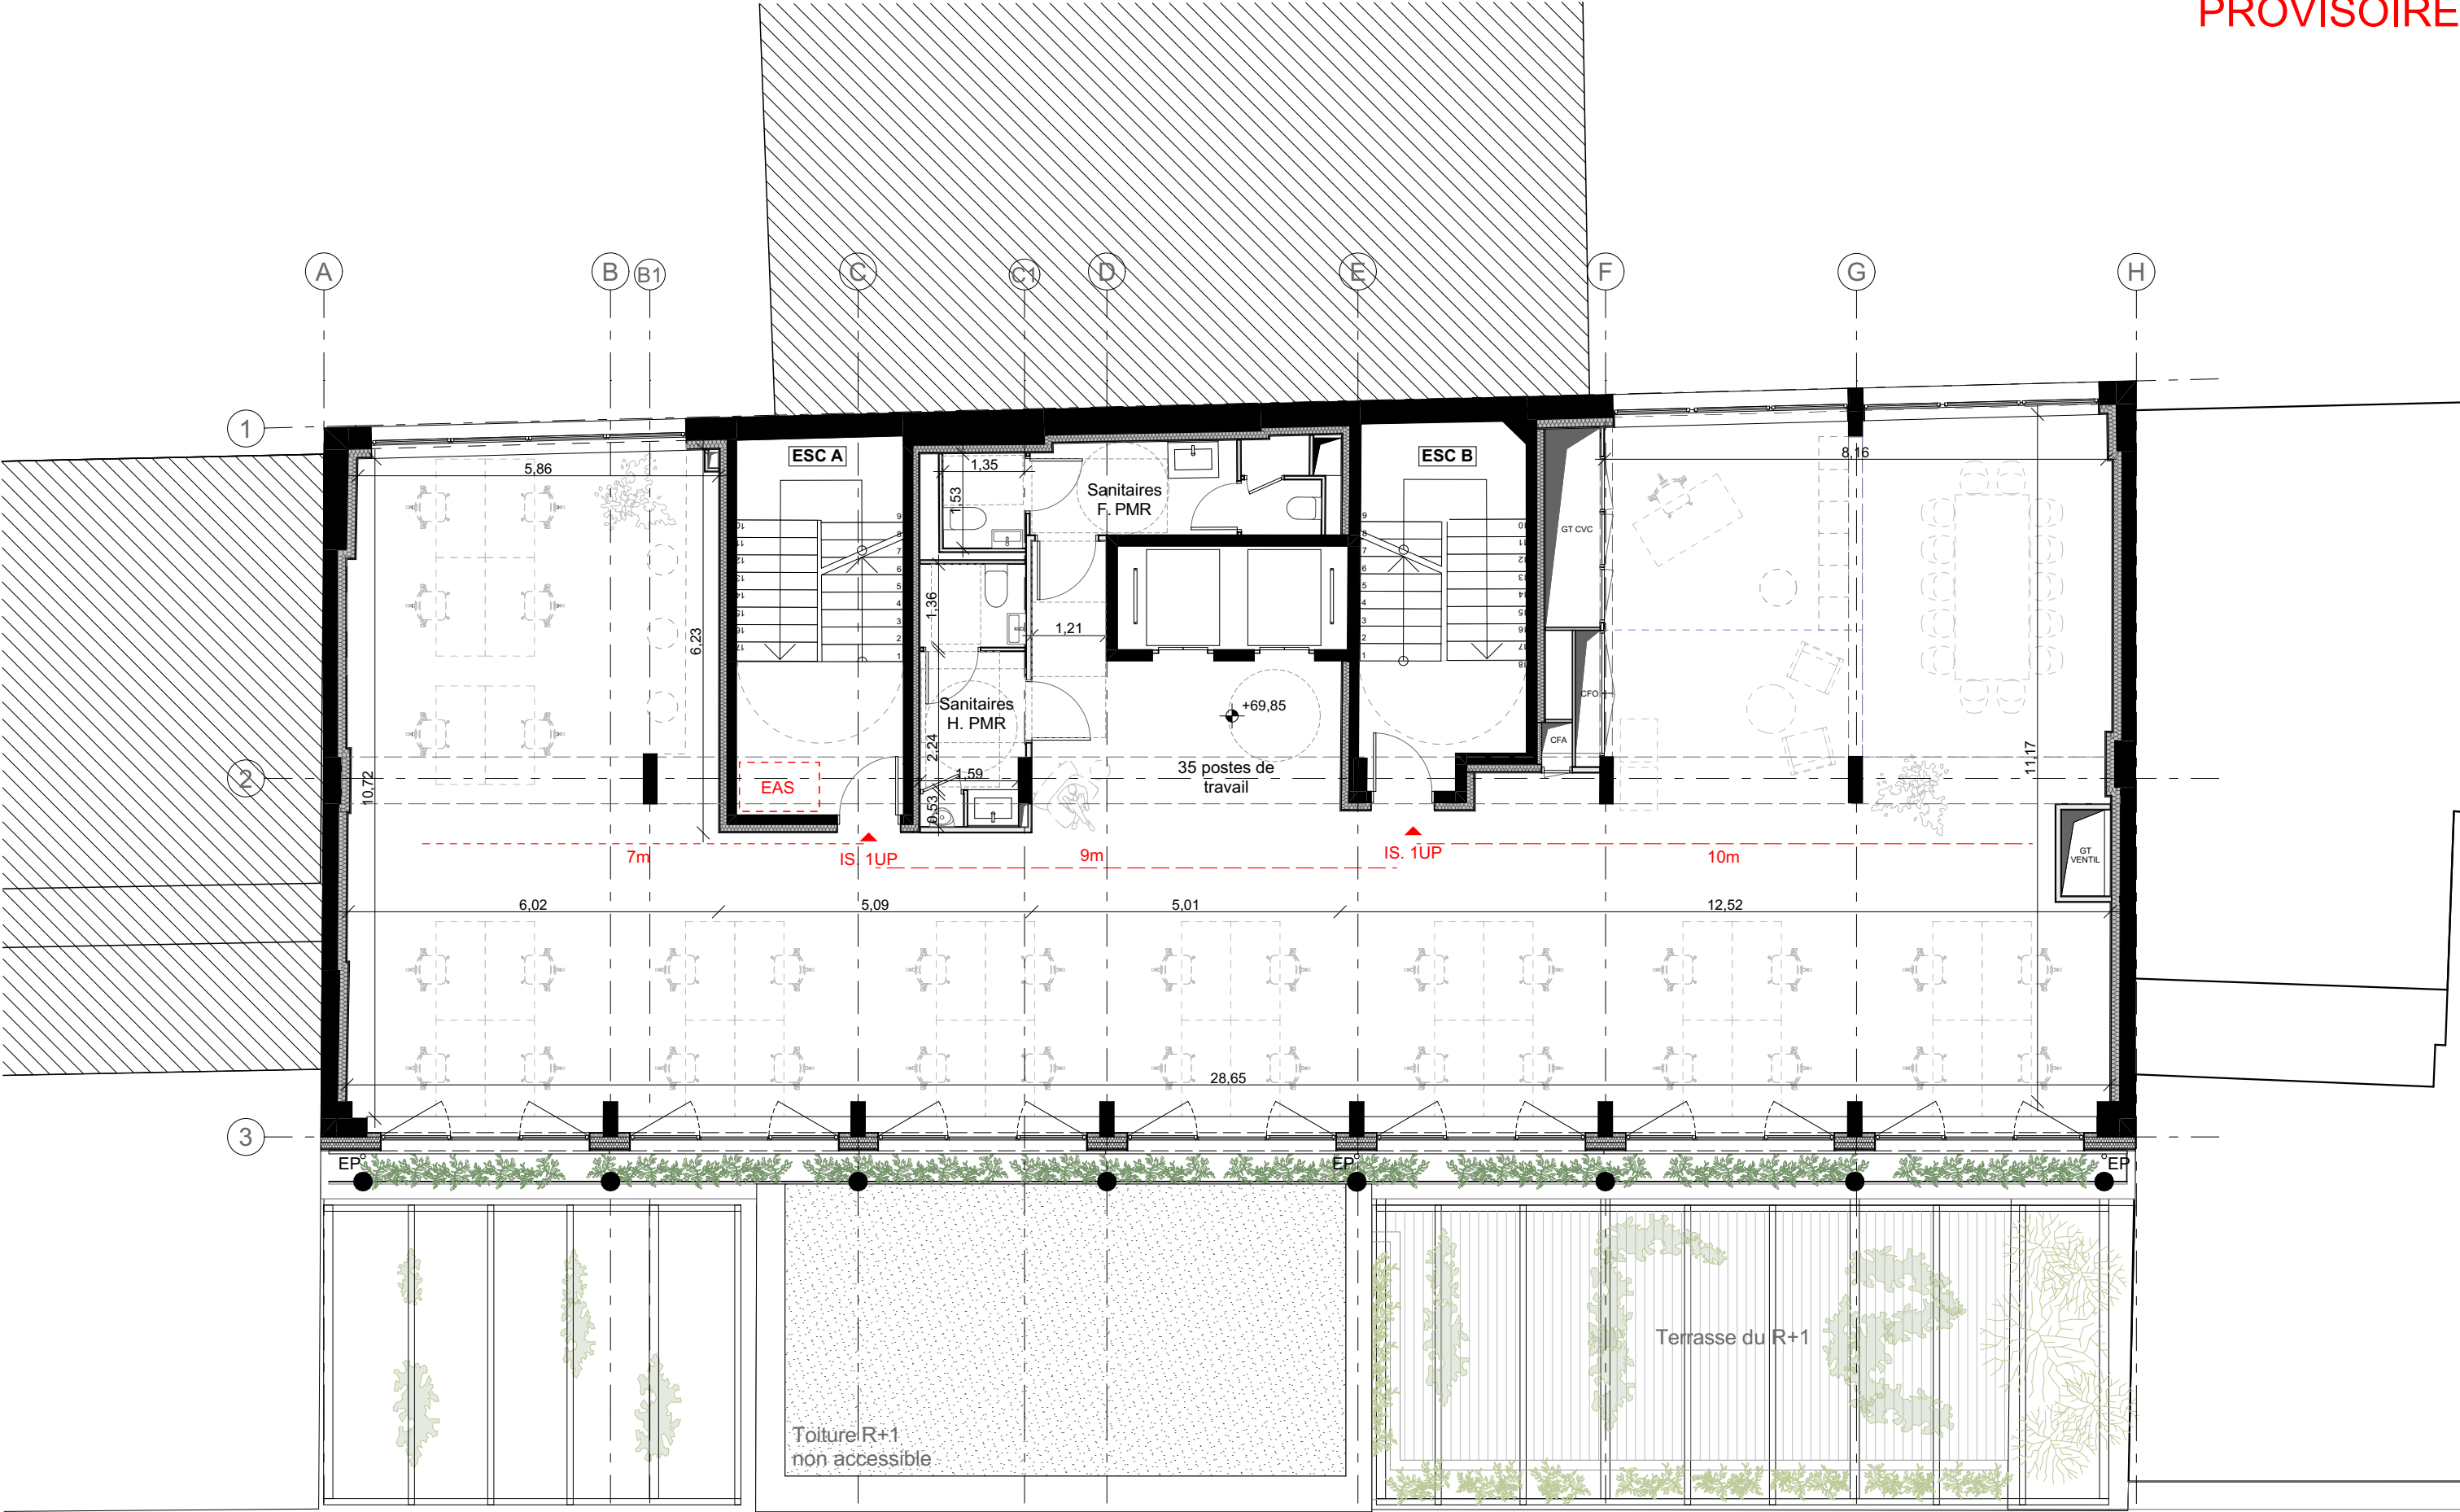

Plans de conception non valables pour exécution, élaborés sur la base des plans géometre transmis en novembre 2023

Maître d'ouvrage
SAS Les Agneaux
5 rue de la Baume Paris 75008 France

Maître d'œuvre
Maud Caubet Architectes
2 avenue Parmentier Paris 75011

Projet
Brèche aux loups_
Rénovation d'un immeuble de bureaux et création d'un ERP de type R dans le socle


Nom du Plan
Plan - Etage courant

Echelle
1:100

Phase

Date
18/09/2024

Indice
0

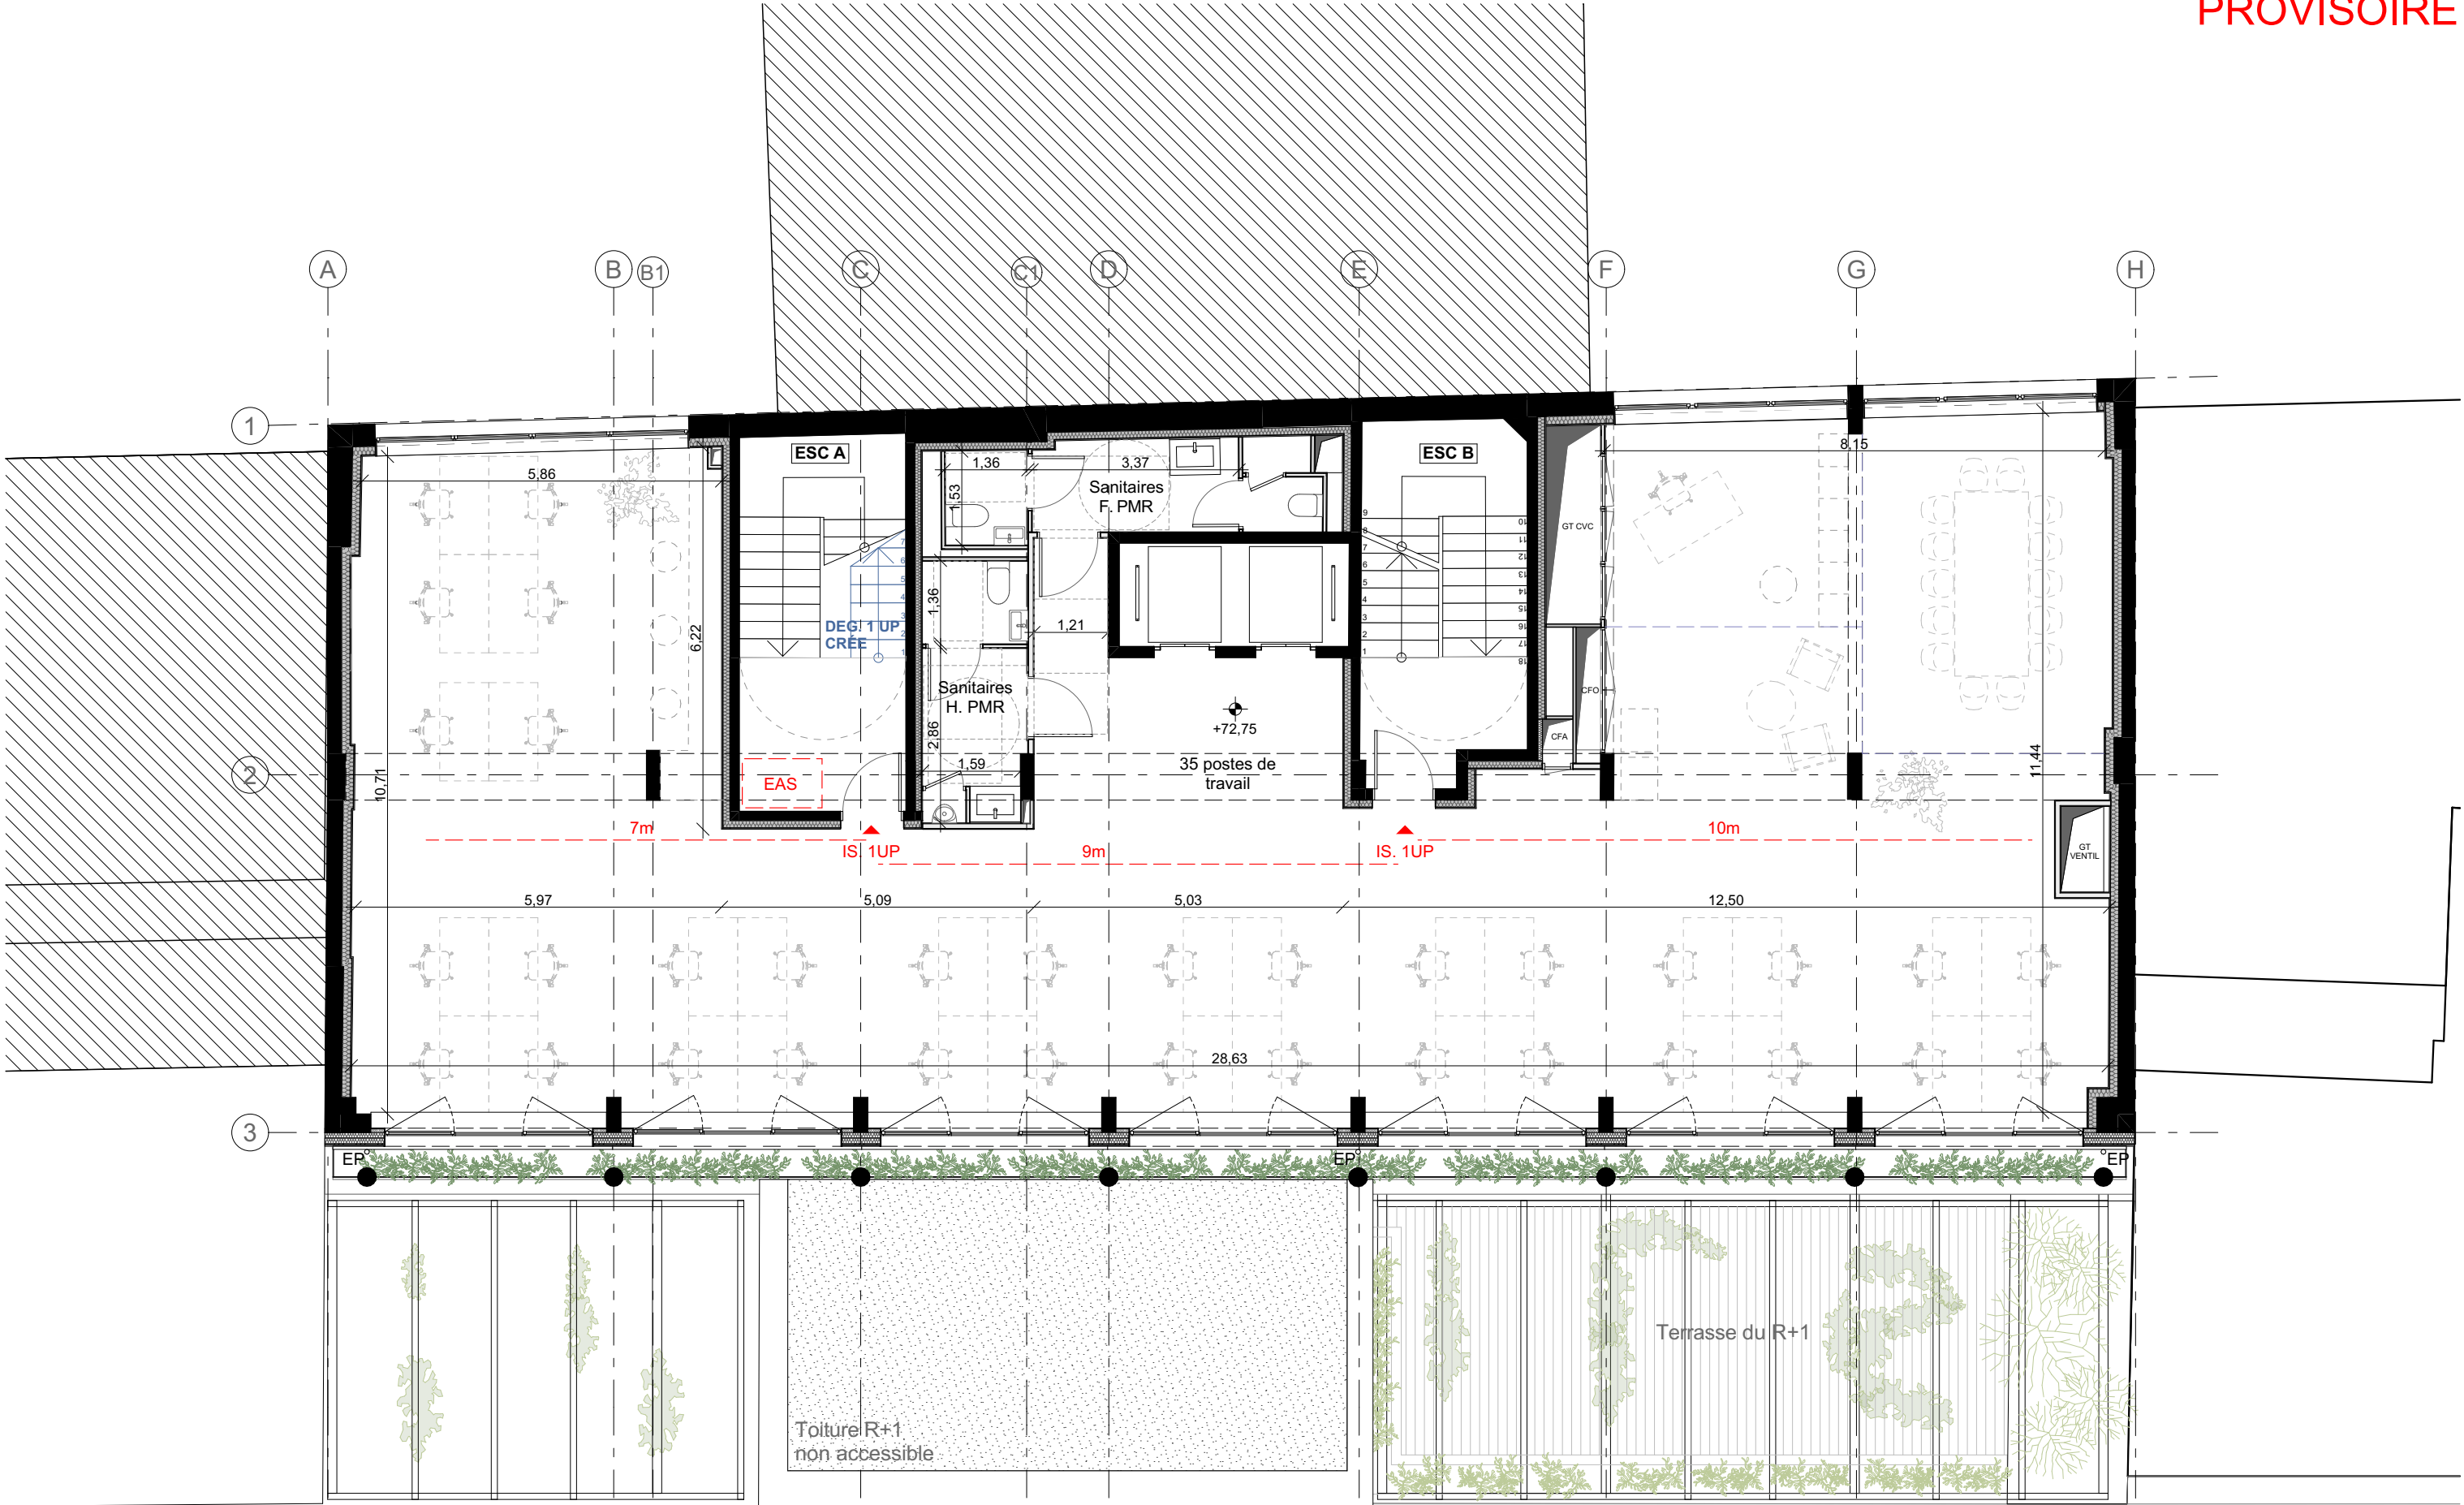

Plans de conception non valables pour exécution, élaborés sur la base des plans géometre transmis en novembre 2023

Maître d'ouvrage
SAS Les Agneaux
5 rue de la Baume Paris 75008 France

Maître d'œuvre
Maud Caubet Architectes
2 avenue Parmentier Paris 75011

Projet
Brèche aux loups_
Rénovation d'un immeuble de bureaux et création d'un ERP de type R dans le socle


Nom du Plan
Plan - R+8

Echelle
1:100


Phase

Date
18/09/2024

Indice
0

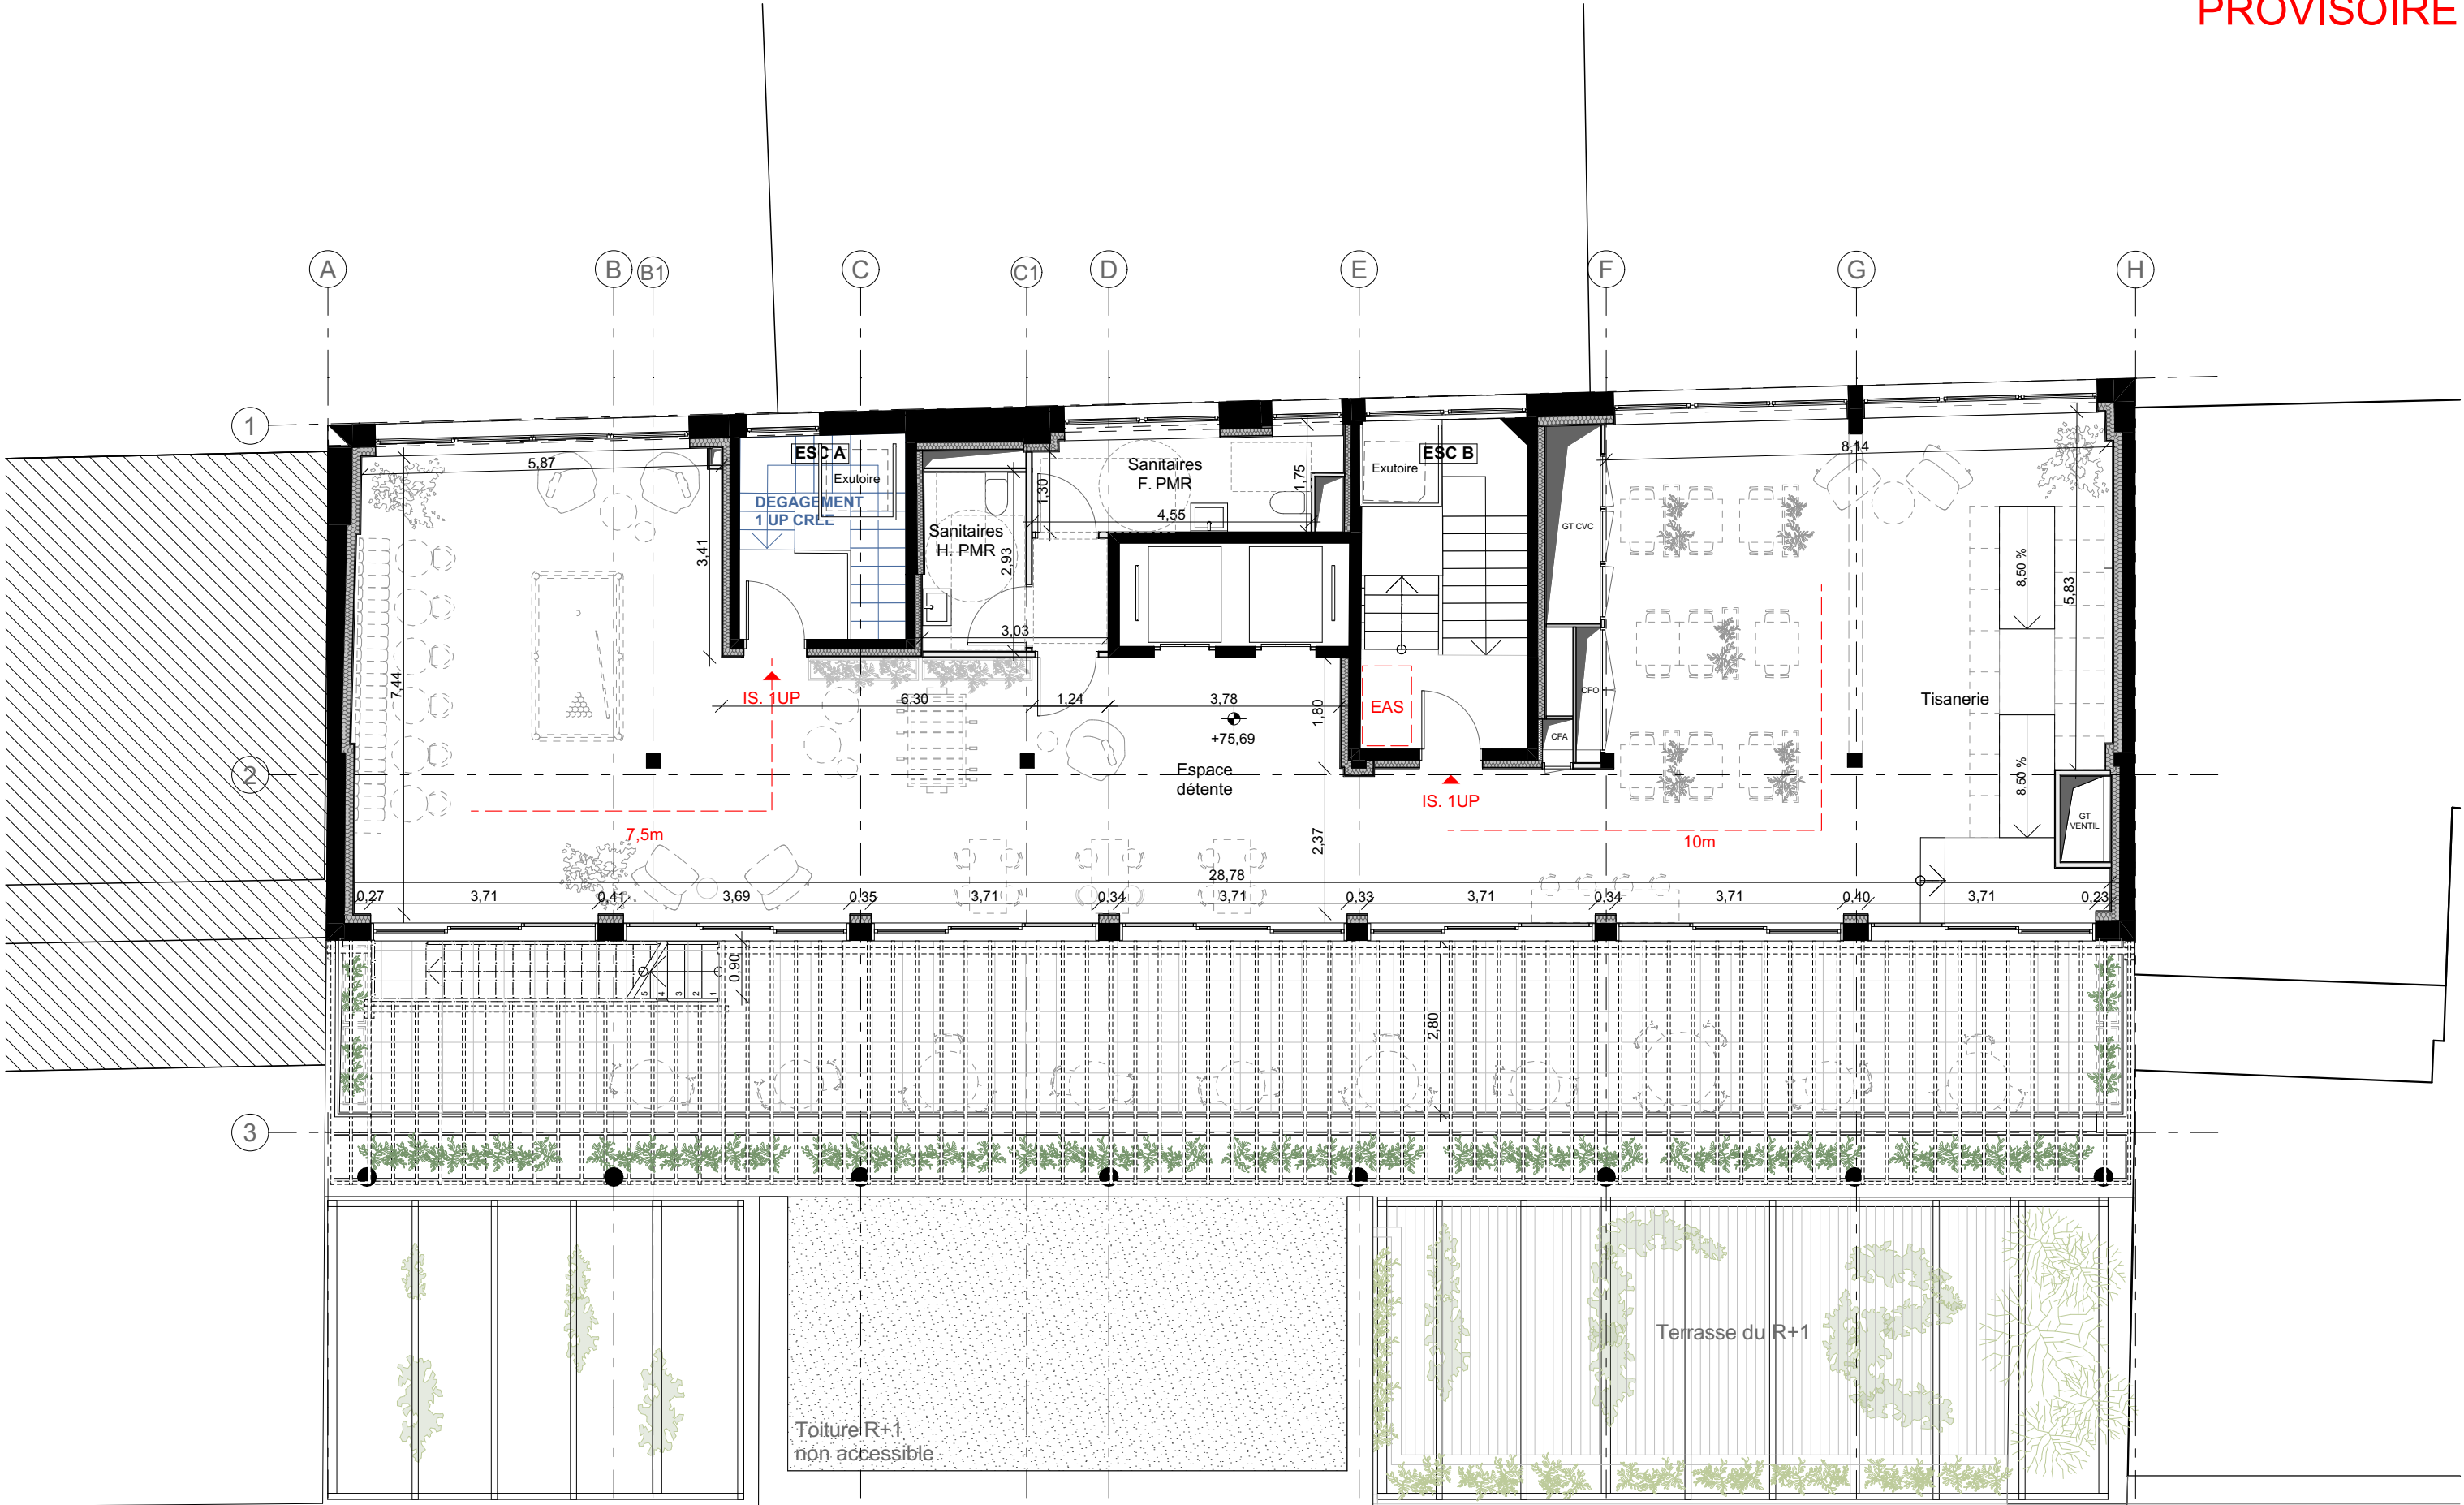

Plans de conception non valables pour exécution, élaborés sur la base des plans géometre transmis en novembre 2023

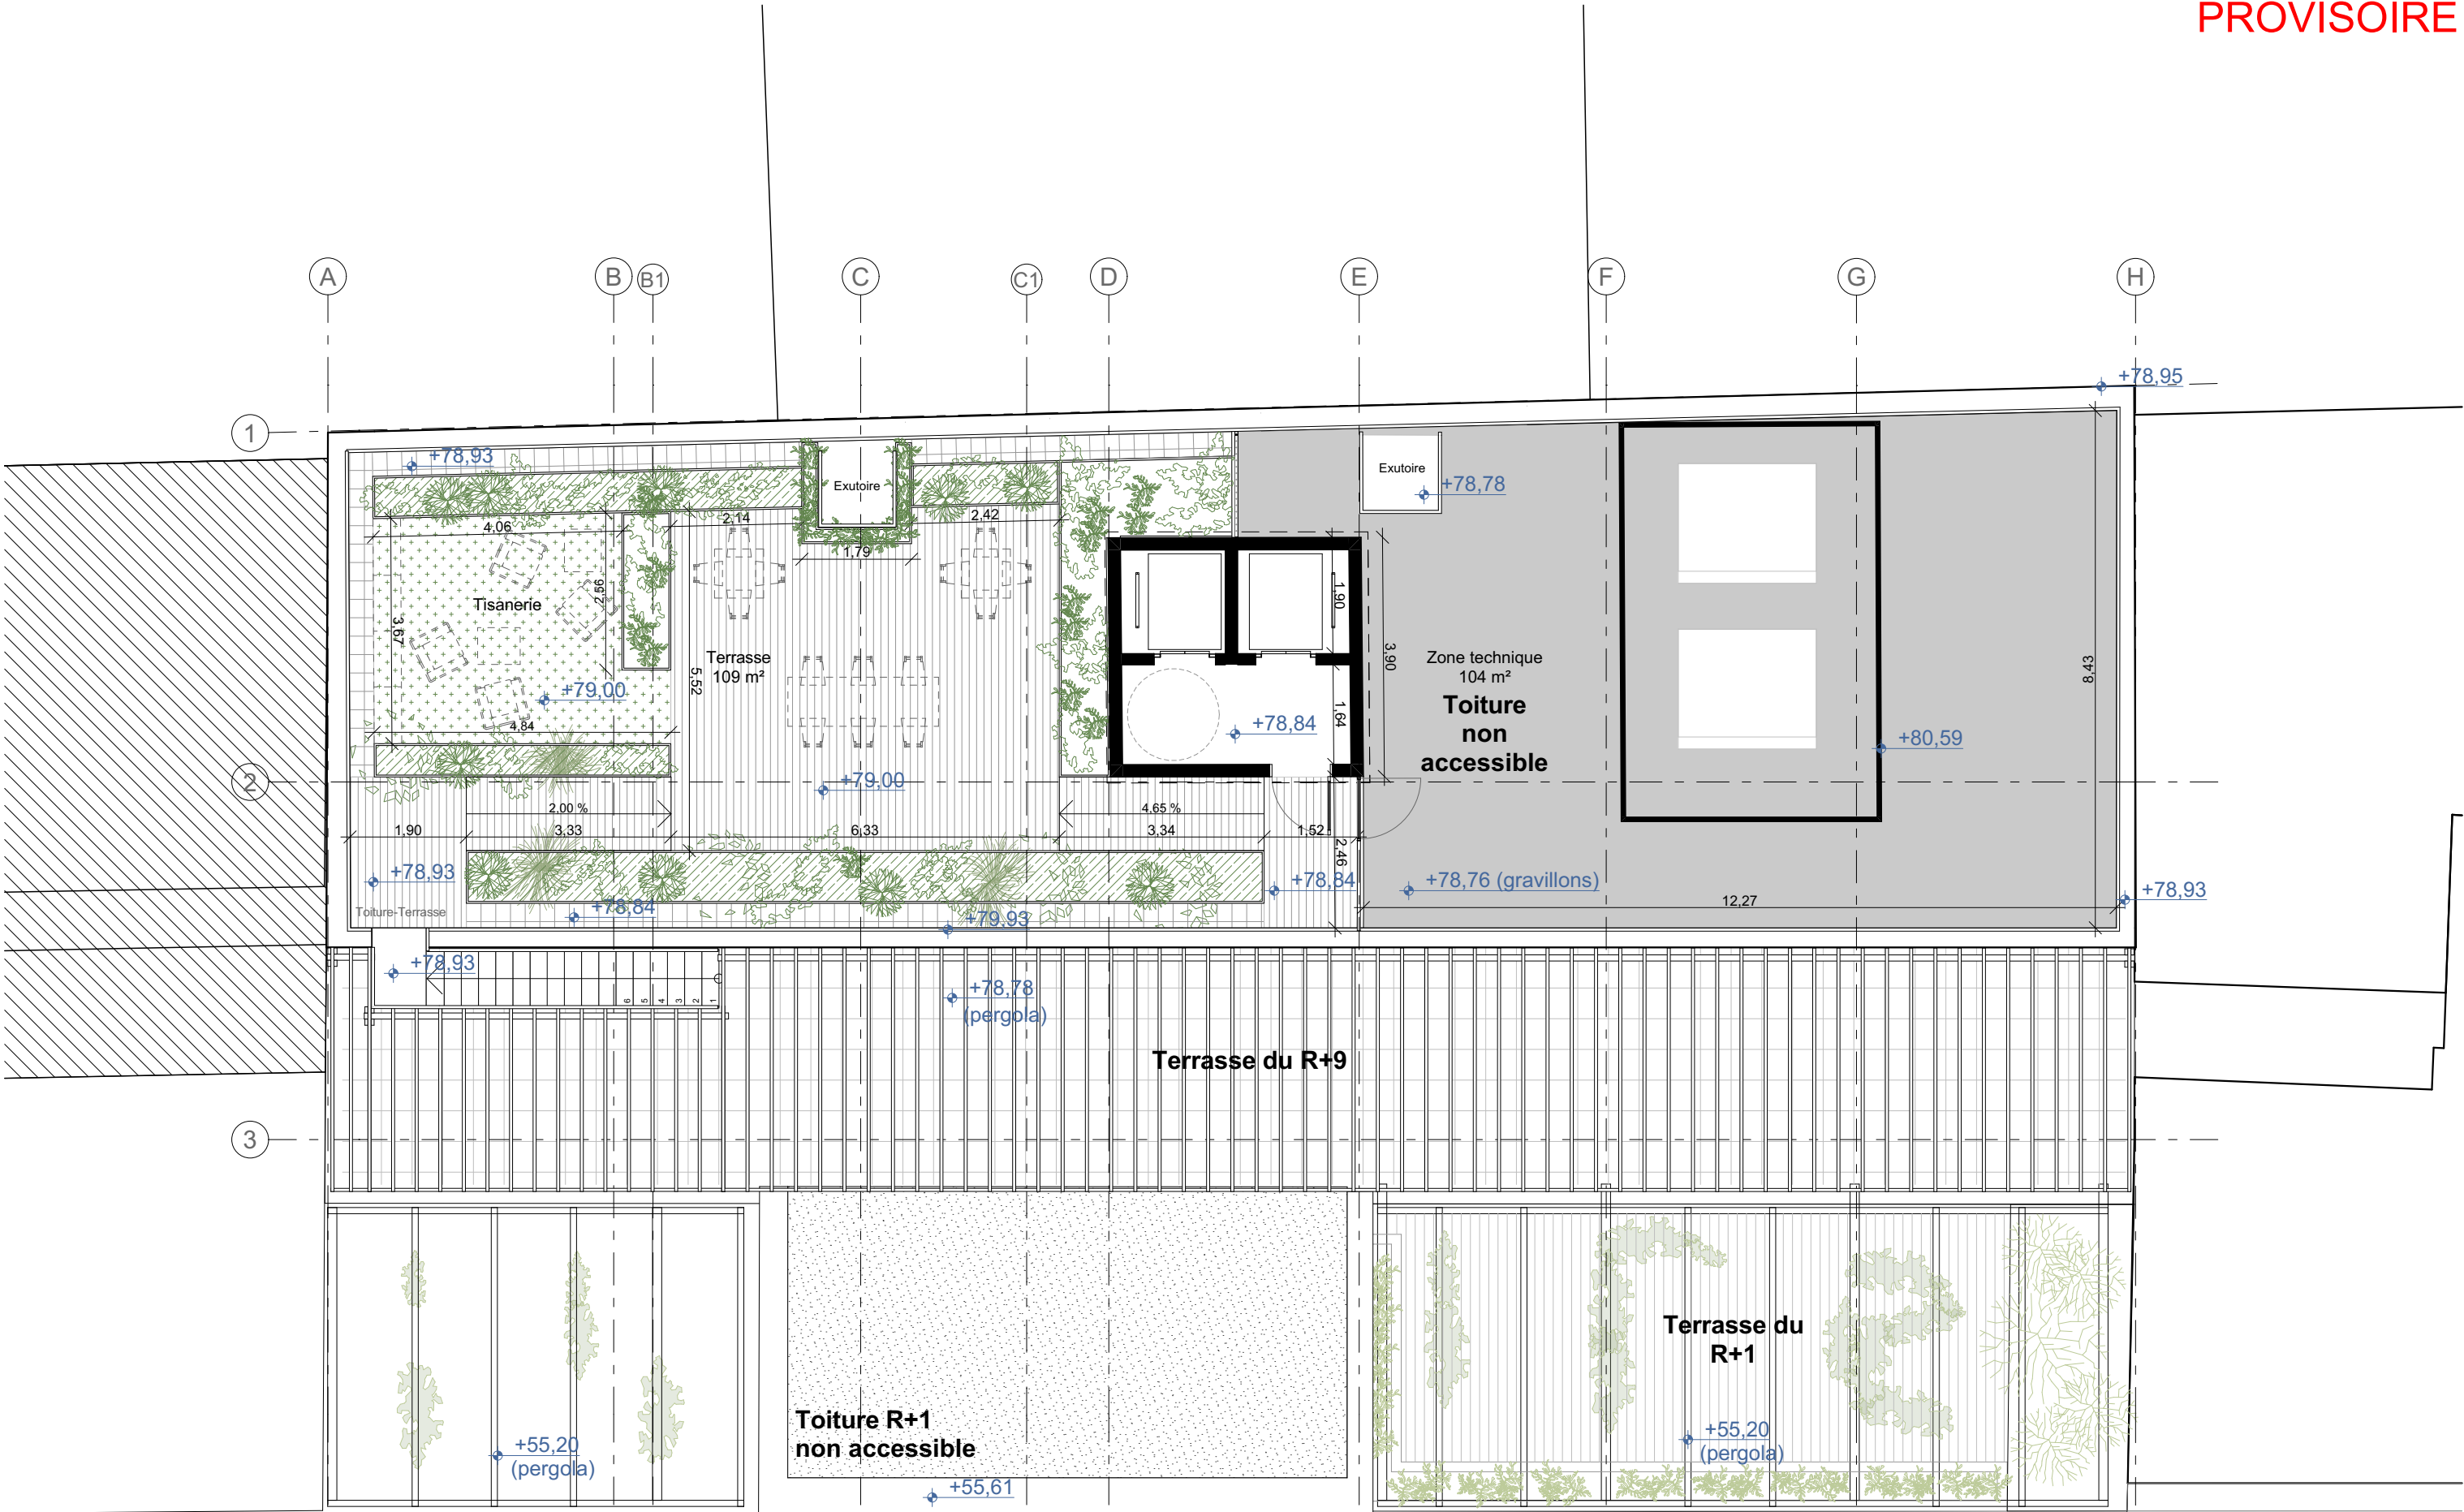

Plans de conception non valables pour exécution, élaborés sur la base des plans géometre transmis en novembre 2023